




PLANTA DE SOTANO

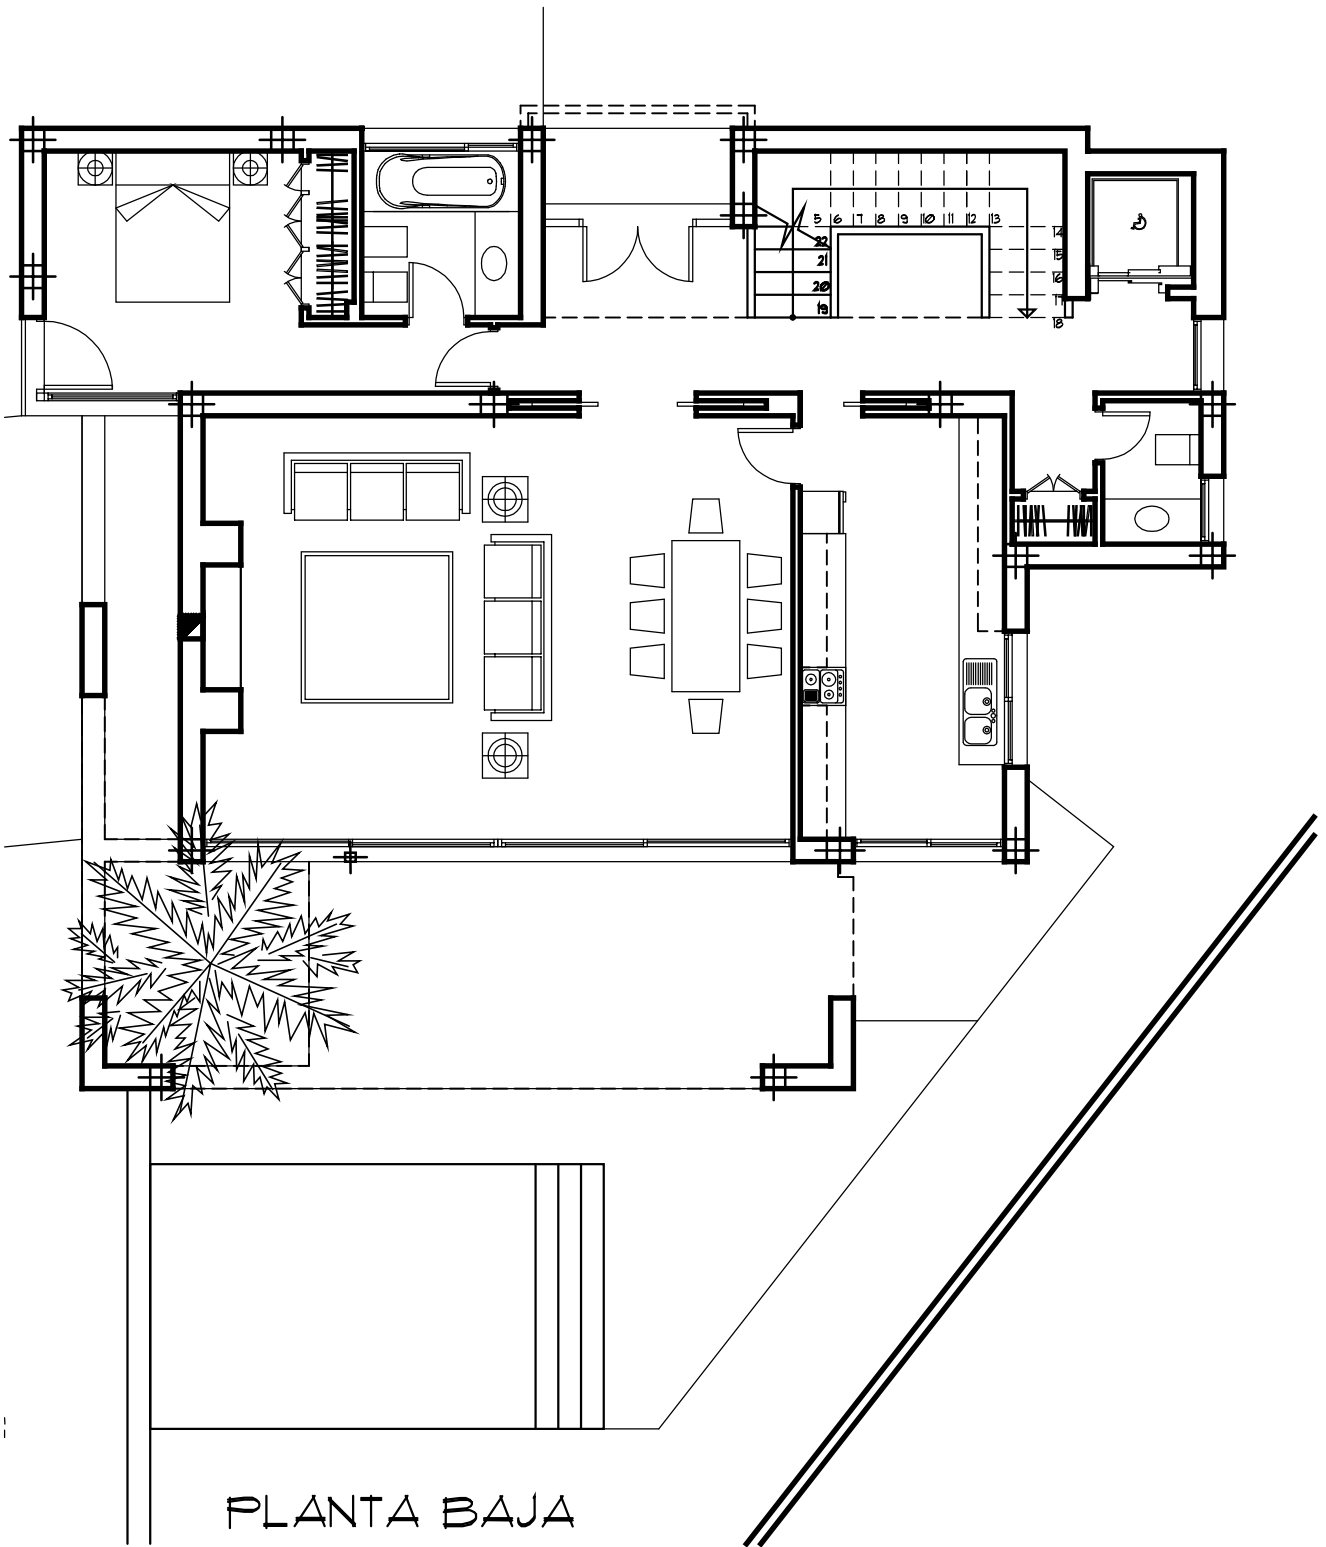

PLANTA BAJA

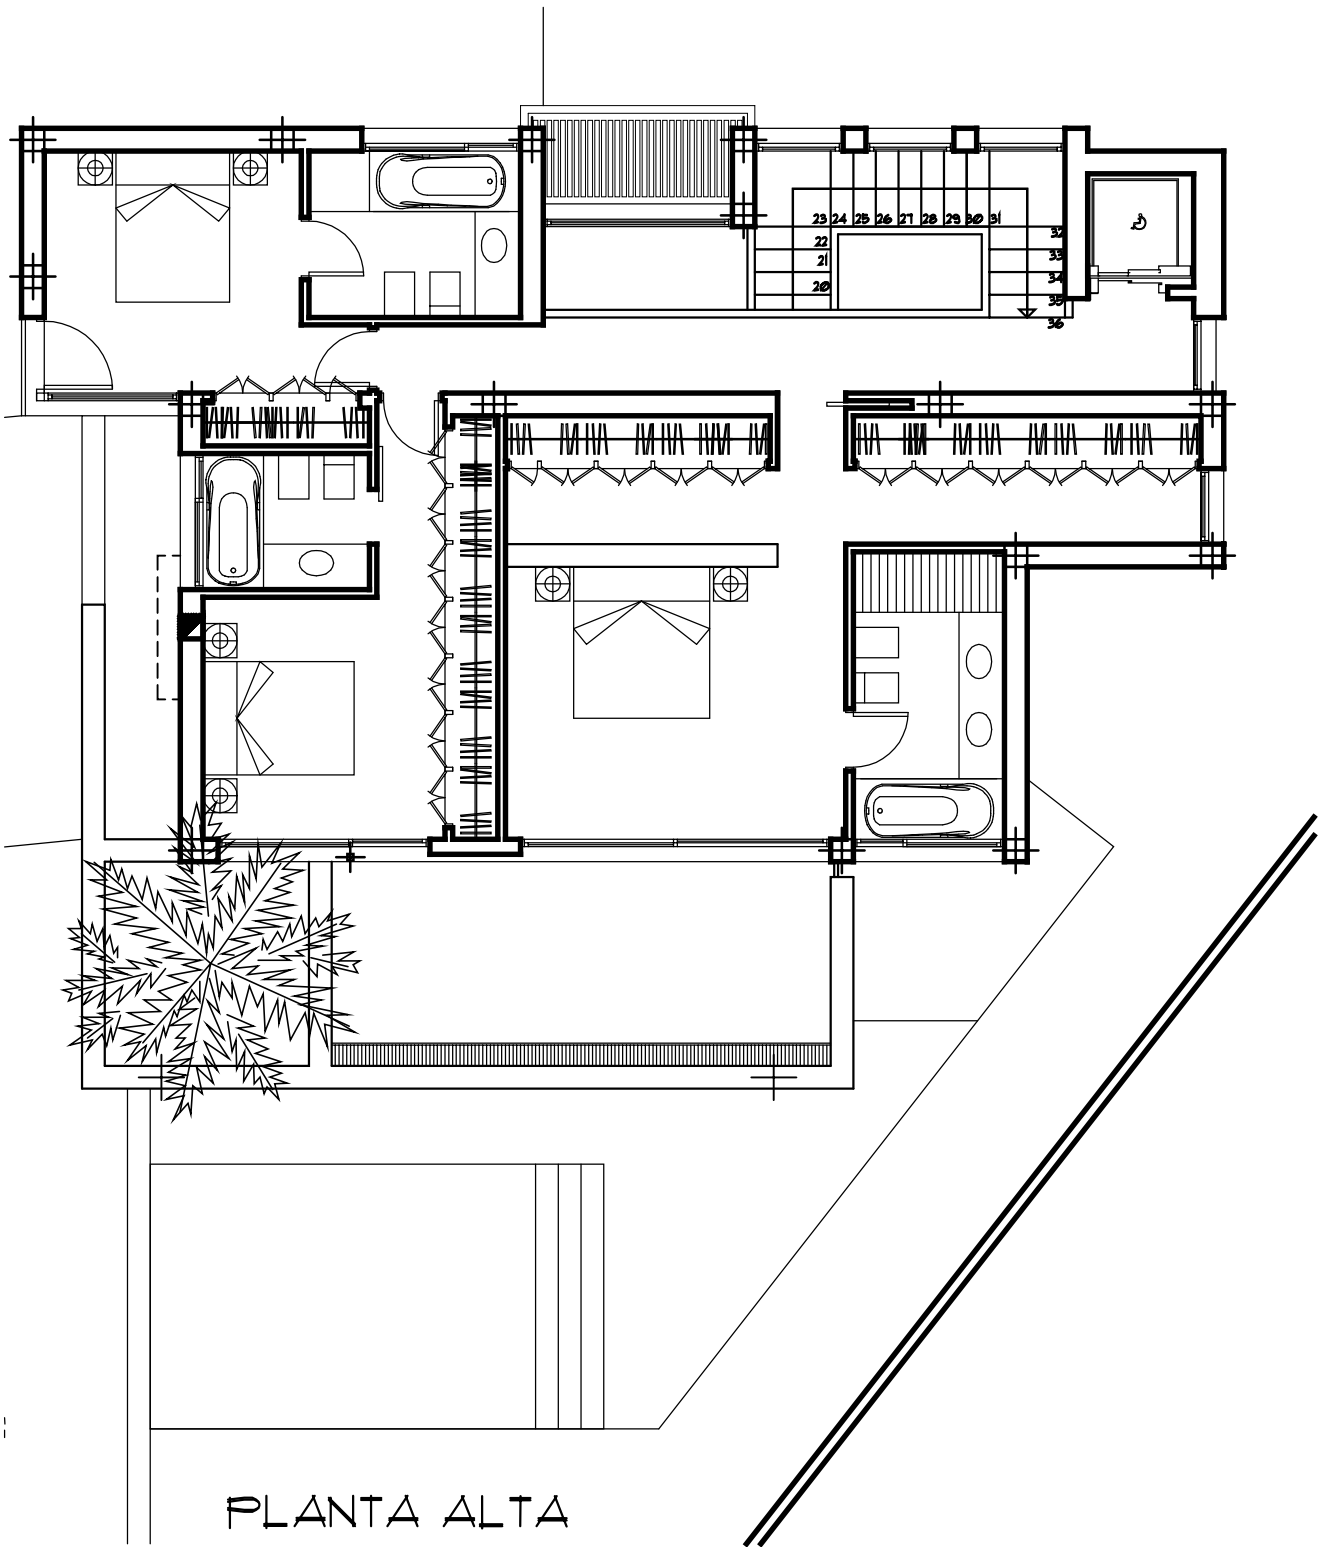

PLANTA ALTA

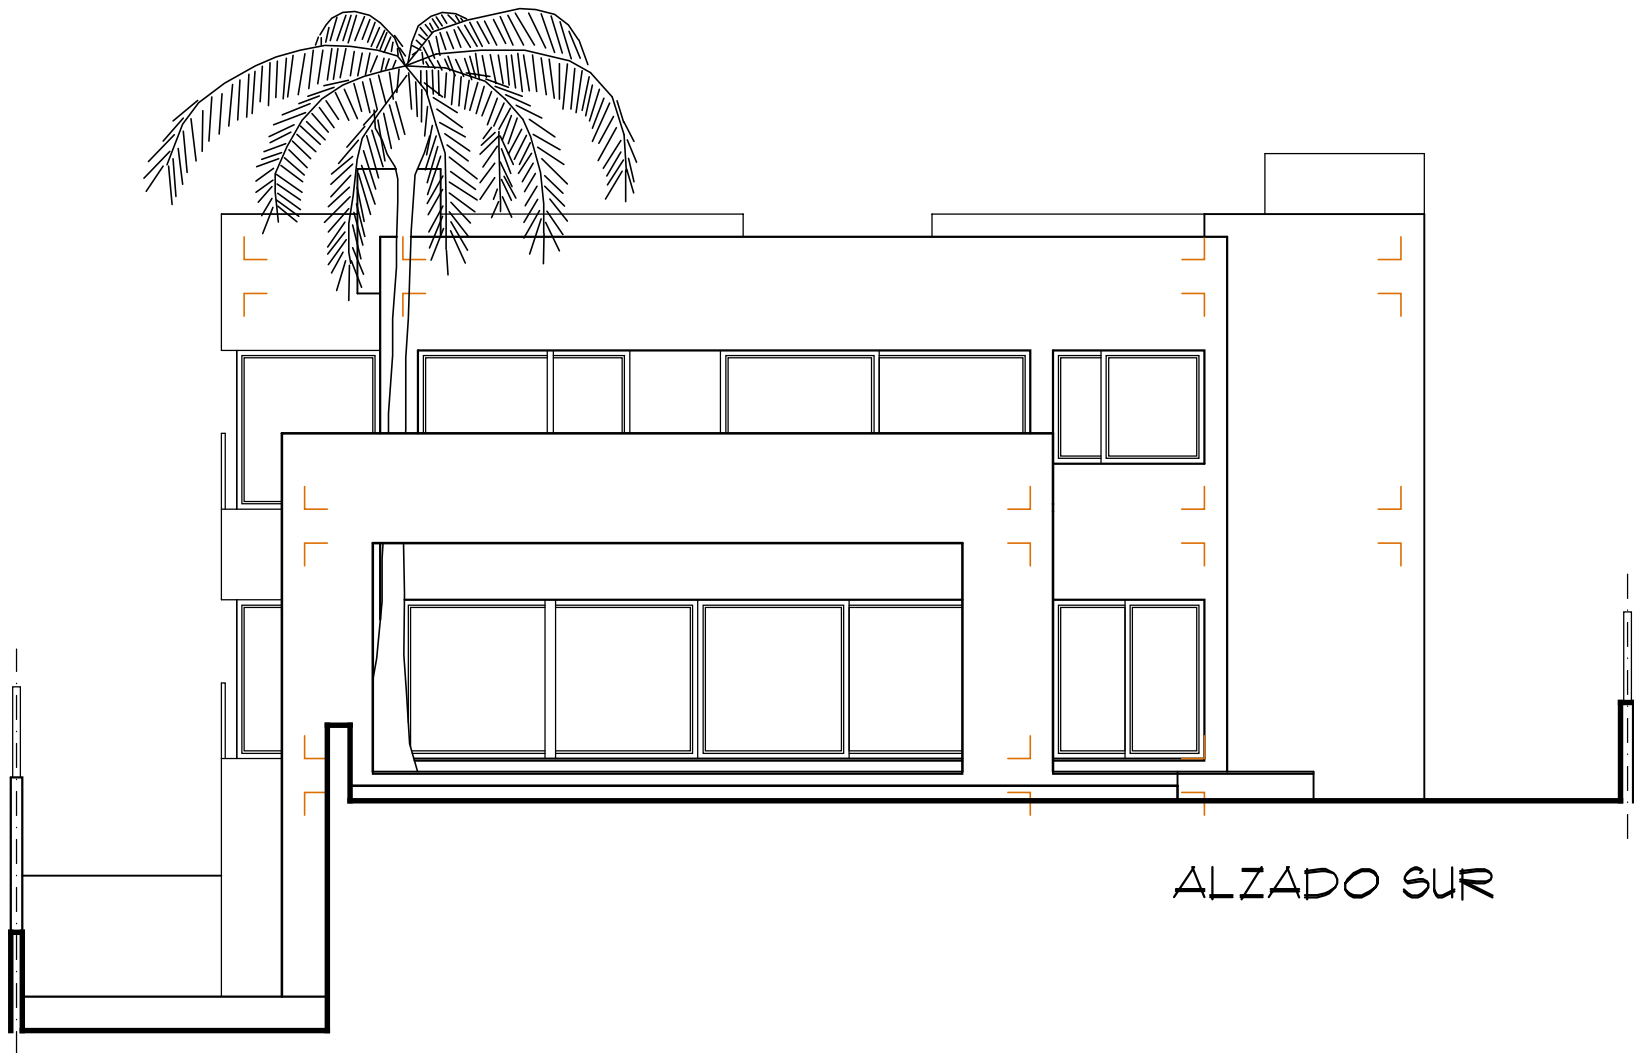

ALZADO SUR